


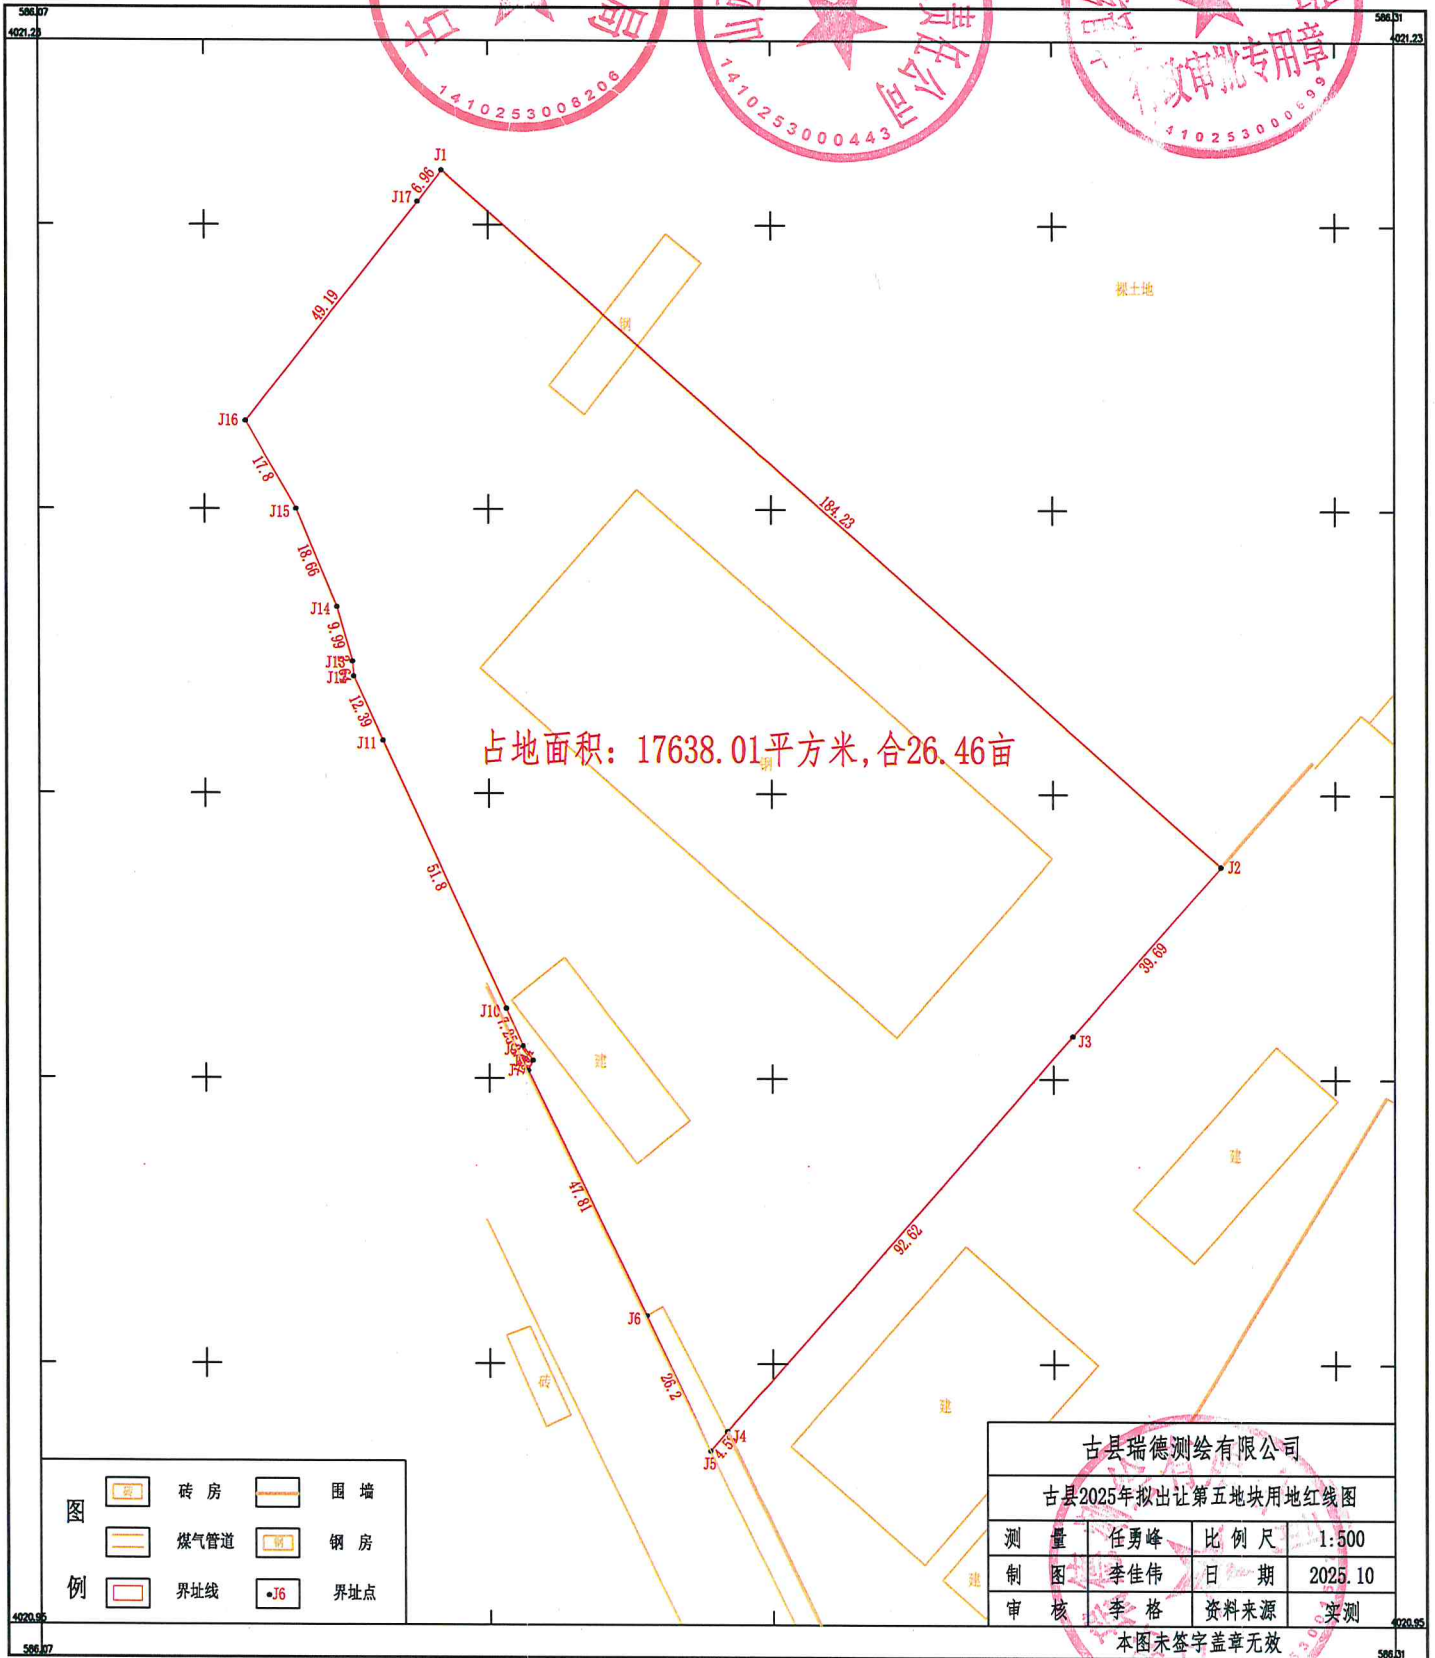

古县2025年拟出让第五地块用地红线图



图例

- | | | | |
|--|------|--|-----|
| | 砖房 | | 围墙 |
| | 煤气管道 | | 钢房 |
| | 界址线 | | 界址点 |

古县瑞德测绘有限公司

古县2025年拟出让第五地块用地红线图

测 量	任勇峰	比 例 尺	1:500
制 图	李佳伟	日 期	2025. 10
审 核	李 格	资料来源	实测

本图未签字盖章无效

附注：

