


古县涧河化工园区综合管廊建设项目
总平面图

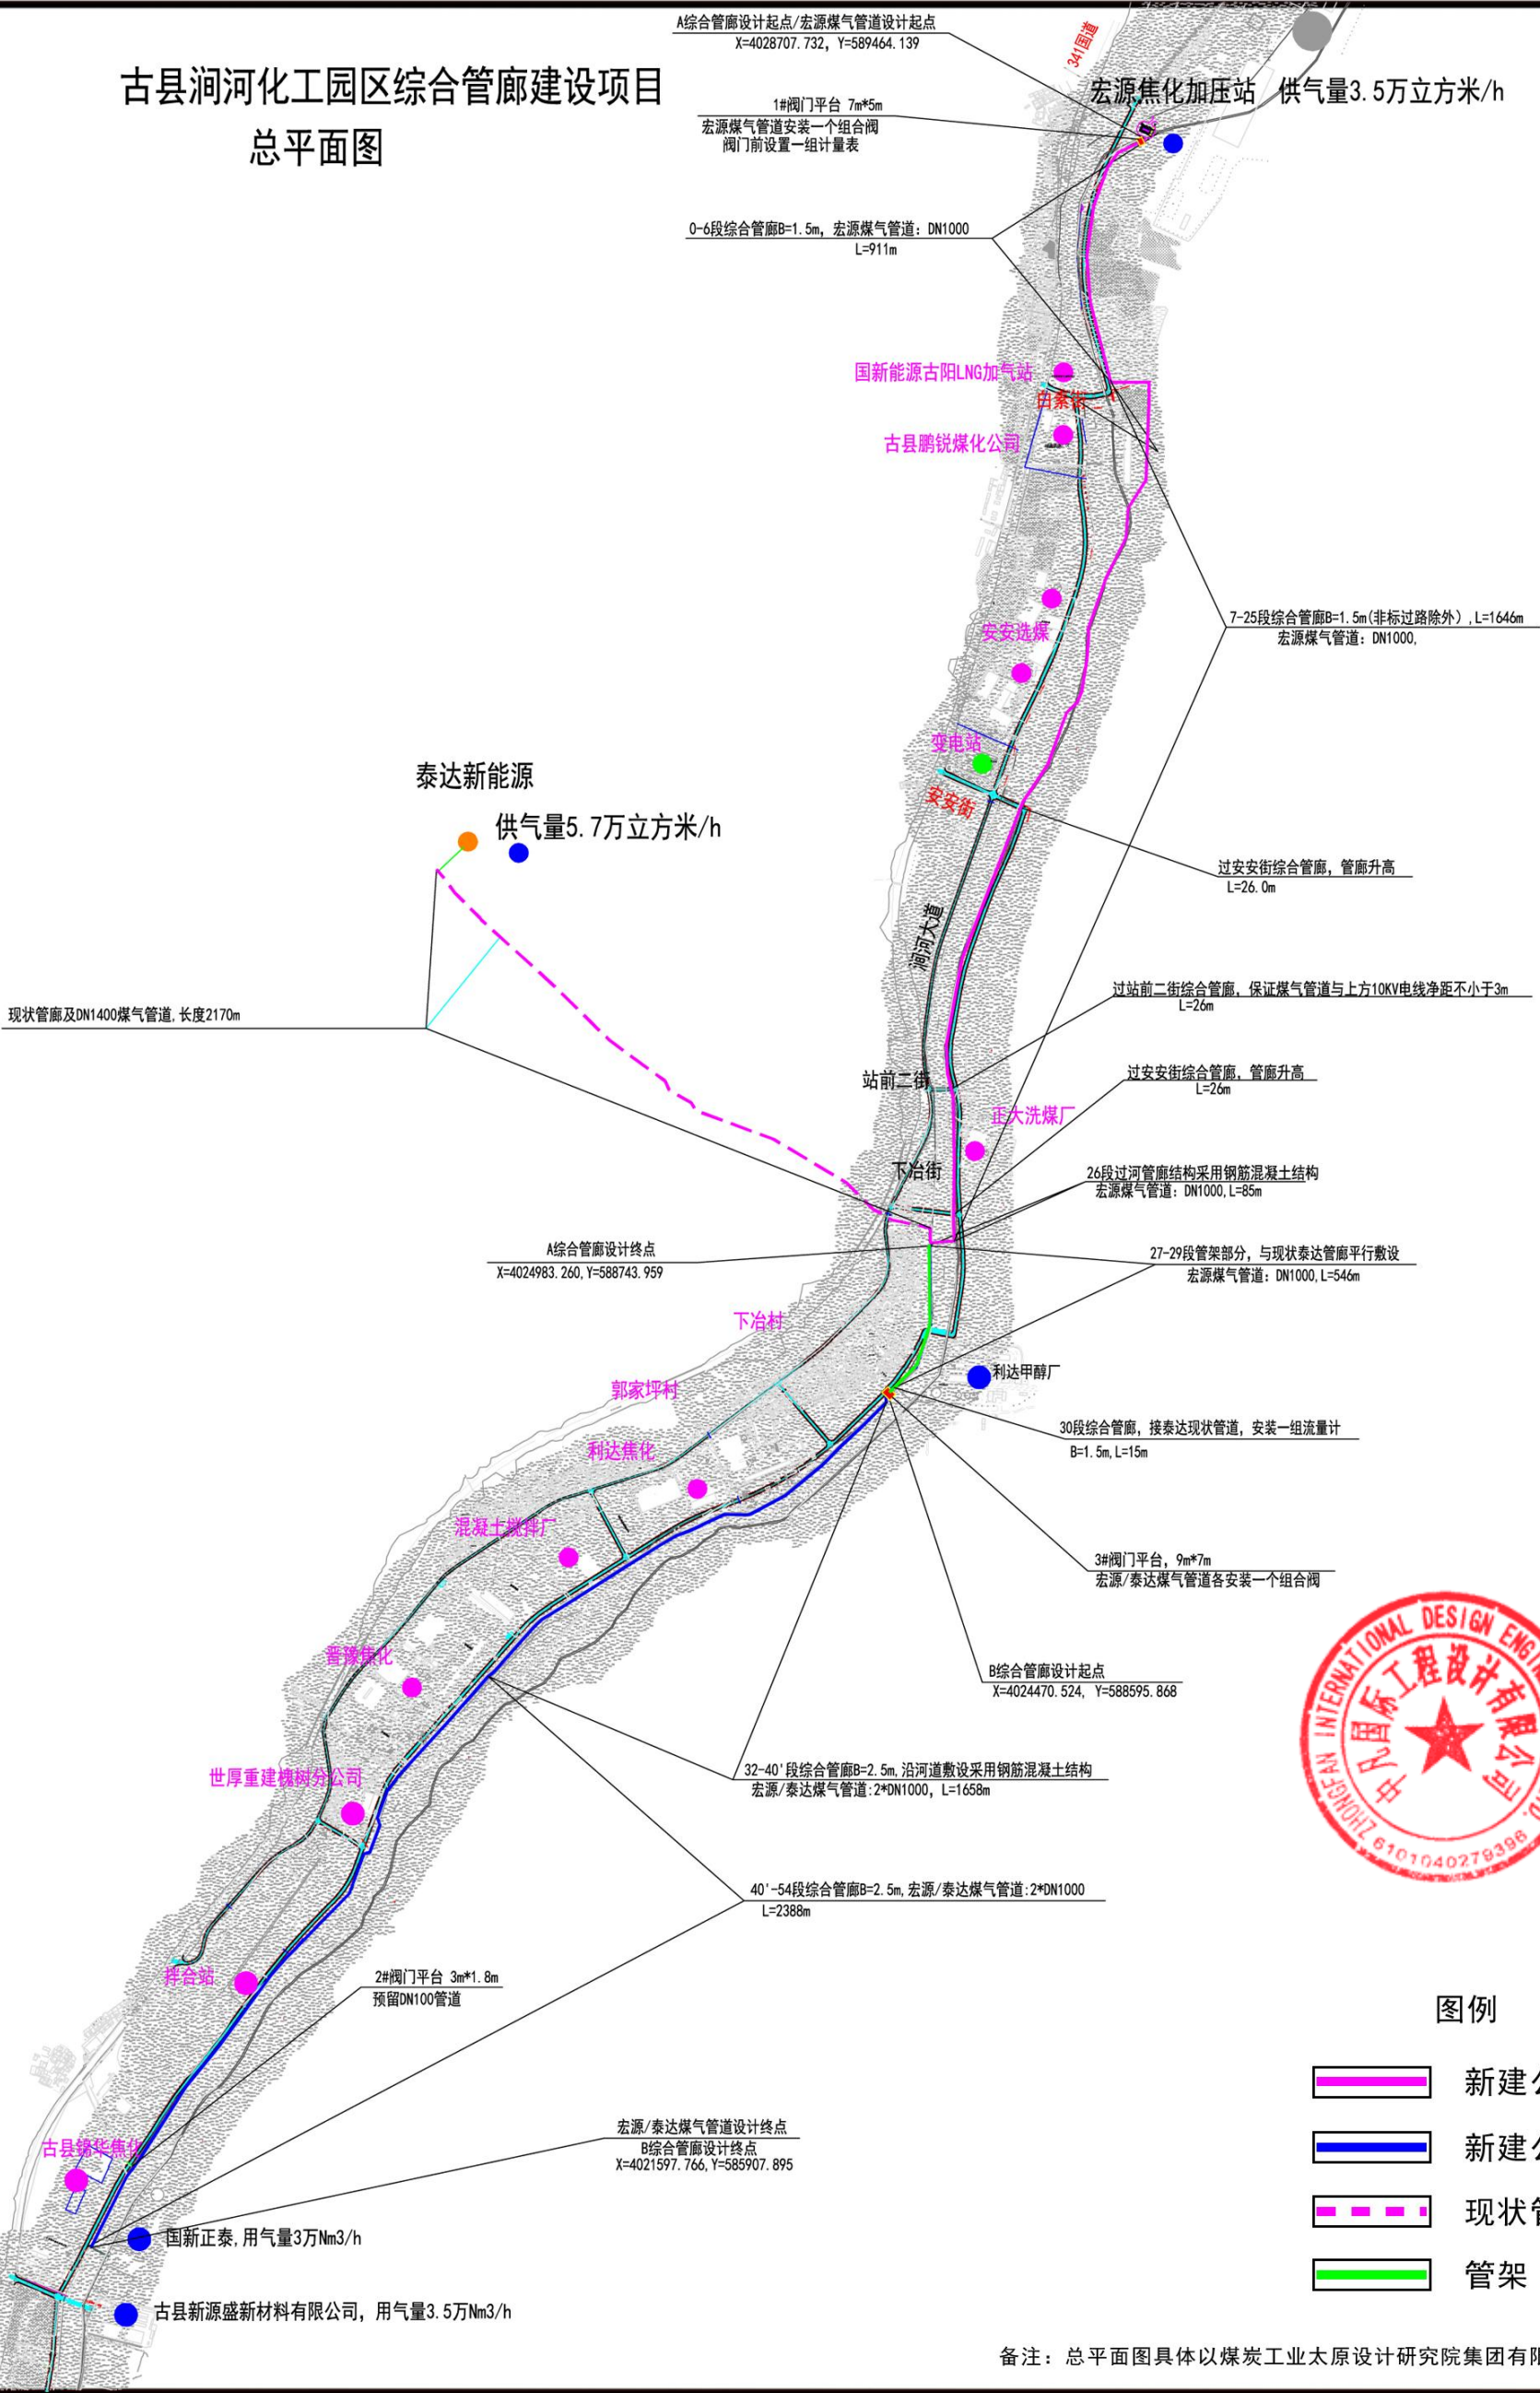

图例

- 新建公共管廊A
- 新建公共管廊B
- 现状管廊
- 管架

备注：总平面图具体以煤炭工业太原设计研究院集团有限公司设计施工图为准