


古县涧河化工园区特勤消防站项目用地红线图

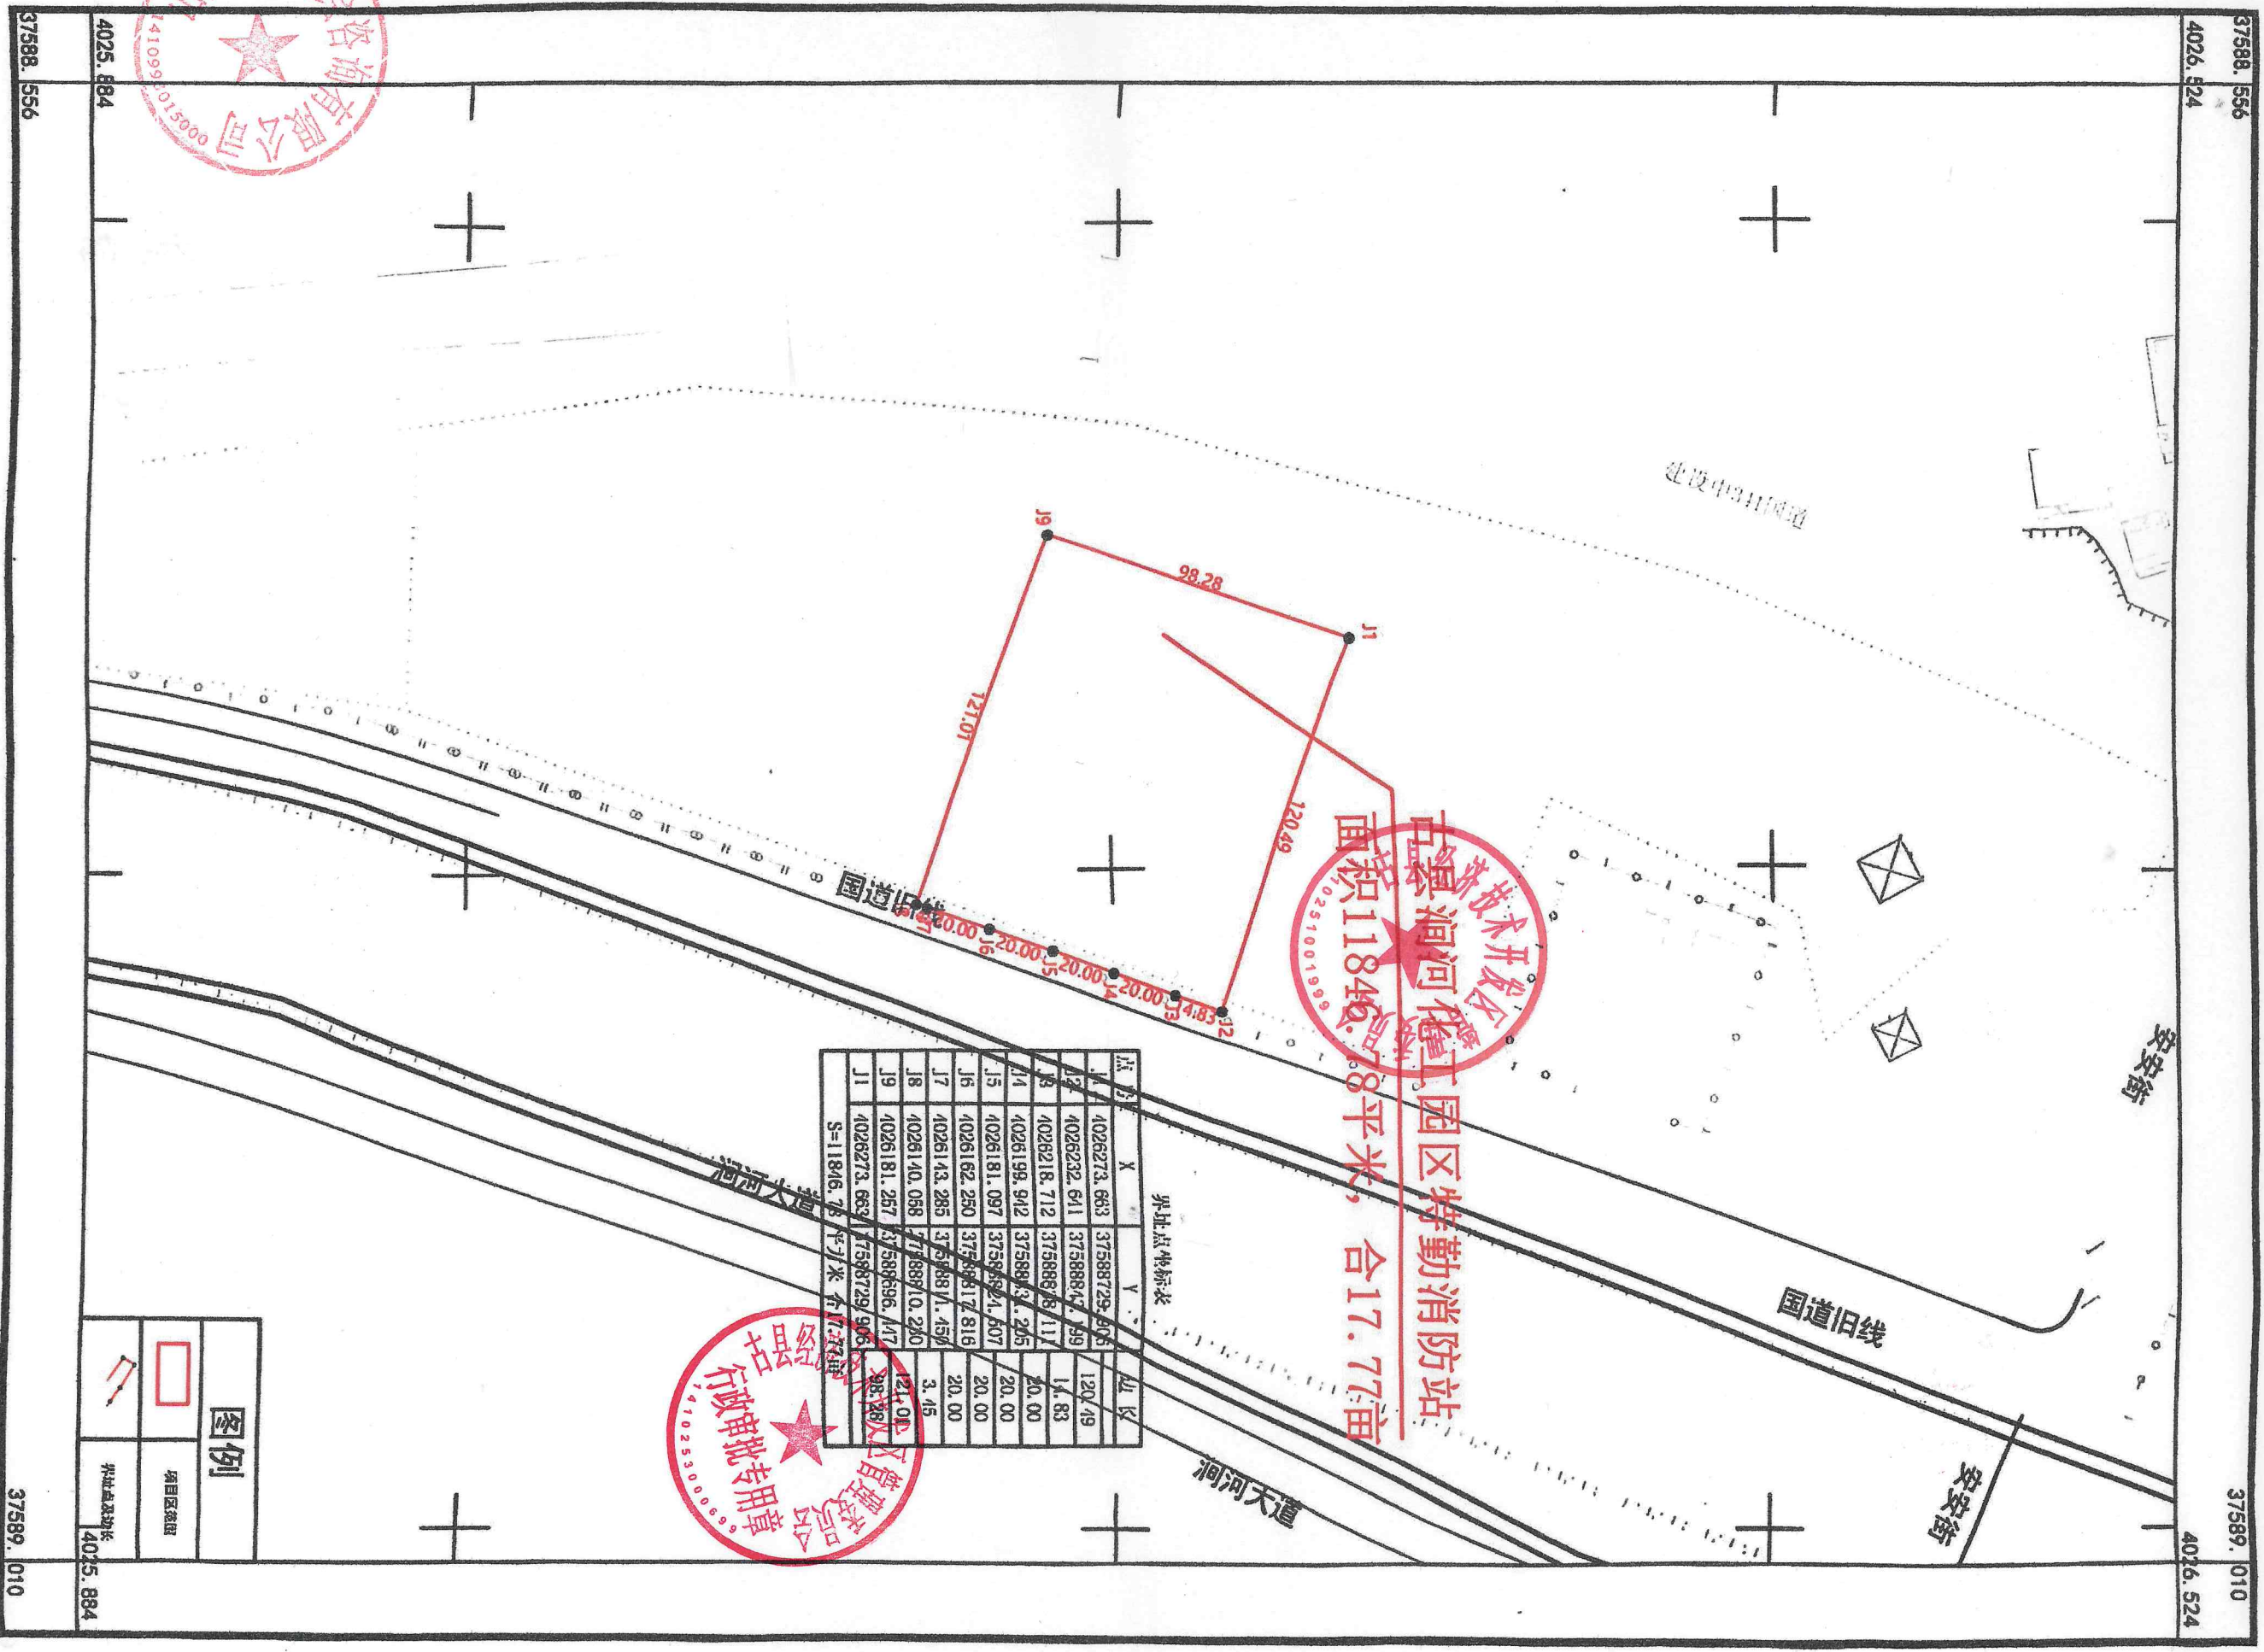

山西世信测绘咨询有限公司

2000国家大地坐标系
1985国家高程基准

1:2000



测量员：周发旺
绘图员：吉鹏
检查员：胡家灵