
古县涧河化工园区特勤消防站建设项目建设工程设计方案

规划总平图

主要技术经济指标表

序号	类型		单位	指标
1	总用地面积		㎡	11846.78
2	总建筑面积		㎡	6153.94
其中	地上建筑面积		㎡	6071.38
	其中	执勤楼	㎡	4521.93
		附属用房	㎡	346.71
		应急物资库	㎡	818.58
		训练塔	㎡	367.20
		水泵房楼梯间	㎡	16.96
	地下建筑面积		㎡	82.56
	其中	水泵房	㎡	82.56
3	建筑基底面积		㎡	2662.42
4	绿地面积		㎡	1826.5
5	容积率			0.51
6	建筑密度		%	22.47
7	绿地率		%	15.42
8	停车位		辆	6

注：容积率：6071.38（地上建筑面积）÷11846.78（总用地面积）=0.51；
建筑密度：2662.42（建筑基底面积）÷11846.78（总用地面积）=0.2247（22.47%）；
绿地率：1826.5（绿地面积）÷11846.78（总用地面积）=0.1542（15.42%）；

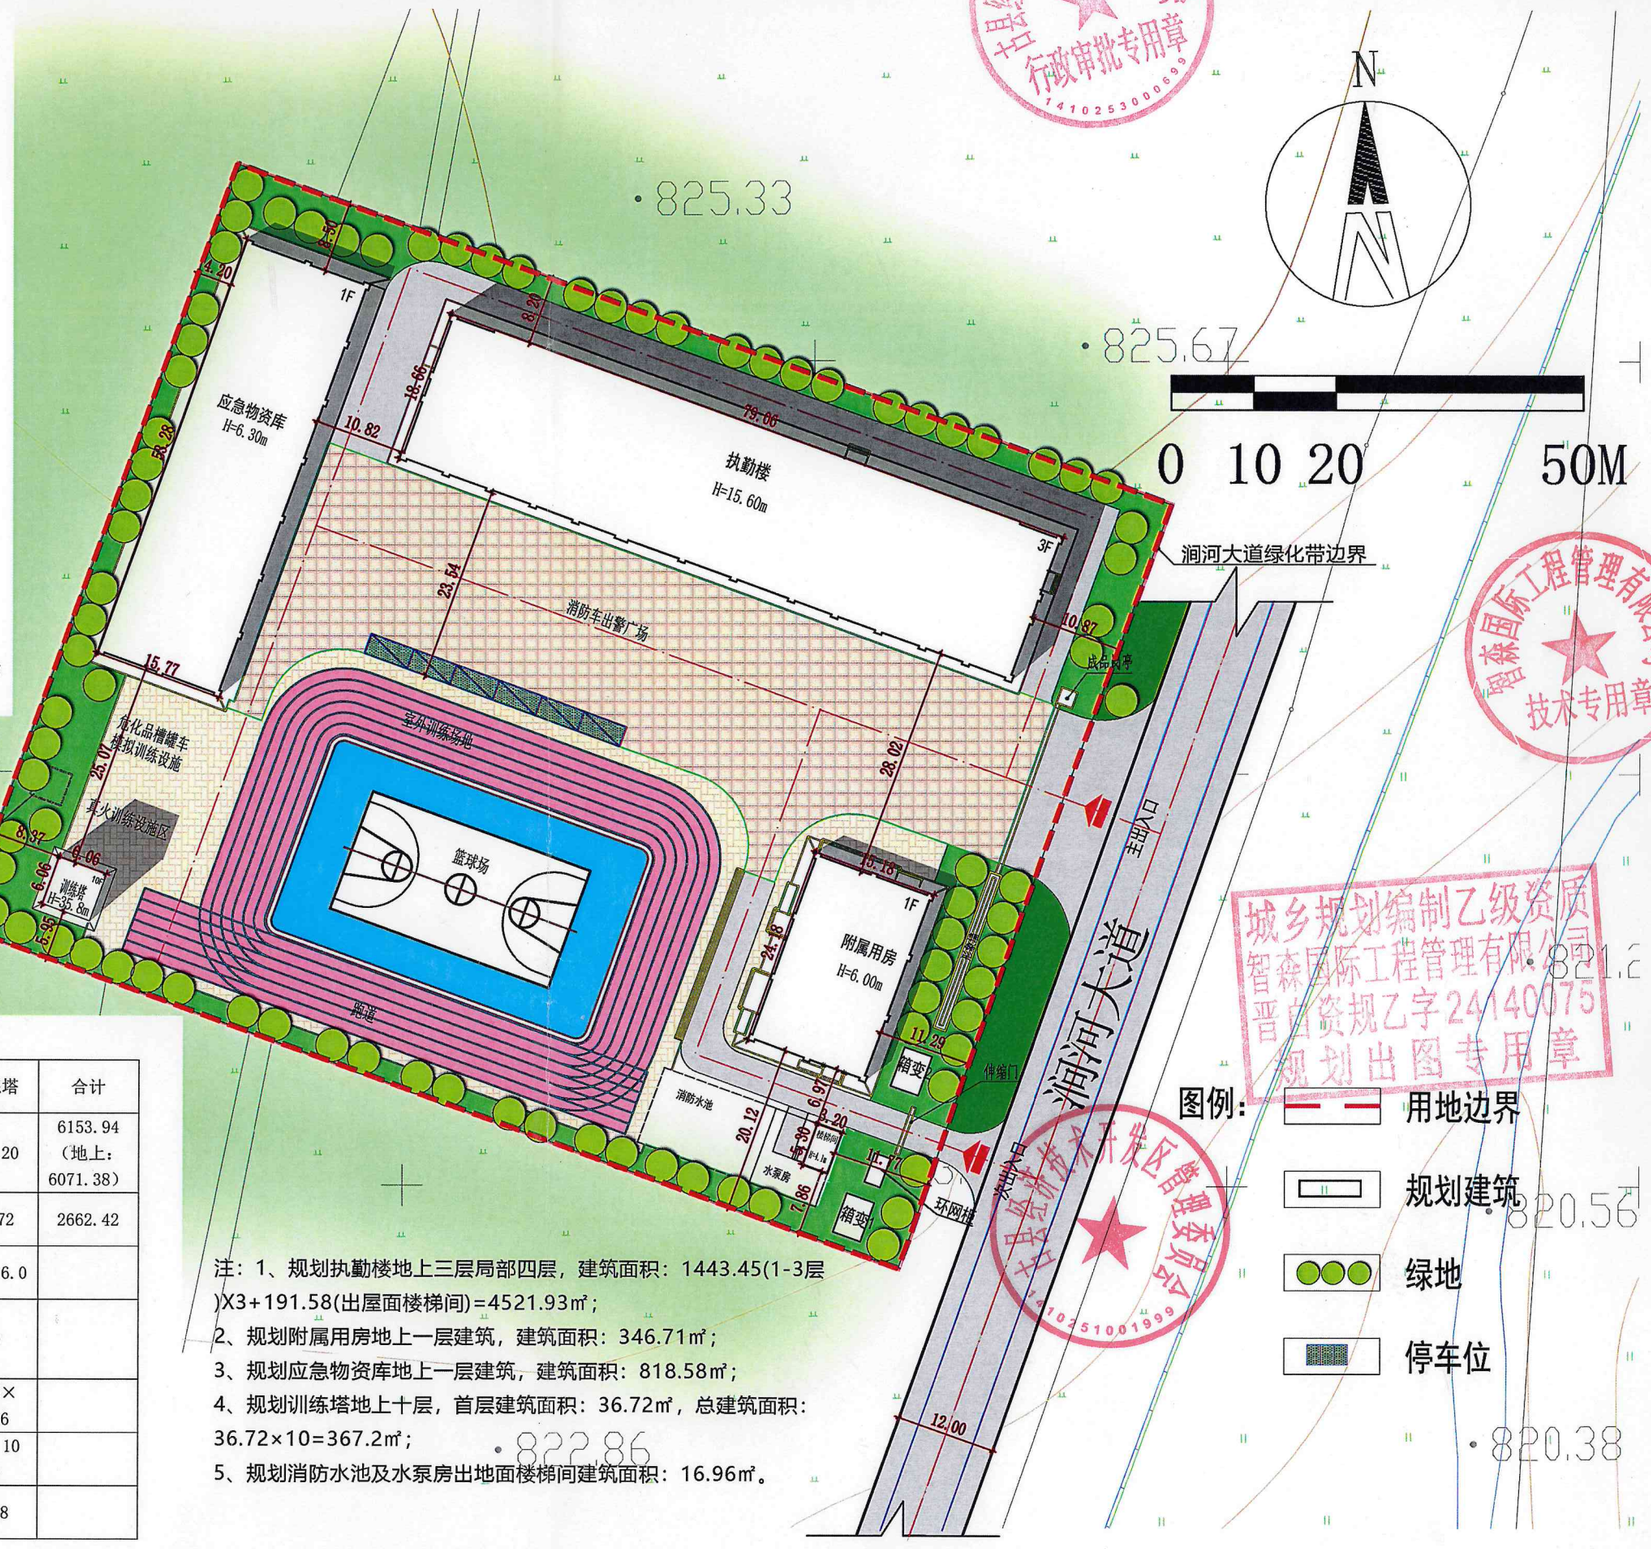

图例：
- 用地边界
- 规划建筑
- 绿地
- 停车位

建（构）筑物单体明细表

名称	执勤楼	附属用房	应急物资库	消防水泵房及楼梯间	训练塔	合计
总建筑面积（㎡）	4521.93	346.71	818.58	99.52（地上16.96，地下82.56）	367.20	6153.94（地上：6071.38）
建筑基底面积（㎡）	1443.45	346.71	818.58	16.96（楼梯间）	36.72	2662.42
结构尺寸（m）	78.9×18.5	24.0×15.0	53.1×15.6	5.3×3.2	6.0×6.0	
保温层、饰面层等（mm）	80	90	90	--	30	
平面尺寸（m）	79.06×18.66	24.18×15.18	53.28×15.77	5.3×3.2	6.06×6.06	
建筑层数	地上3层	地上1层	地上1层	地上1层，地下1层	地上10层	
建筑高度（m）	15.6	6.0	6.3	4.1	35.8	

注：1、规划执勤楼地上三层局部四层，建筑面积：1443.45(1-3层)X3+191.58(出屋面楼梯间)=4521.93㎡；
2、规划附属用房地上一层建筑，建筑面积：346.71㎡；
3、规划应急物资库地上一层建筑，建筑面积：818.58㎡；
4、规划训练塔地上十层，首层建筑面积：36.72㎡，总建筑面积：36.72×10=367.2㎡；
5、规划消防水池及水泵房出地面楼梯间建筑面积：16.96㎡。

古县高新技术开发区管理委员会 行政审批专用章 1410253006999
智森国际工程管理有限公司 技术专用章
城乡规划编制乙级资质 智森国际工程管理有限公司 晋自资规乙字24140075 规划出图专用章
古县高新技术开发区管理委员会 1410251001999