


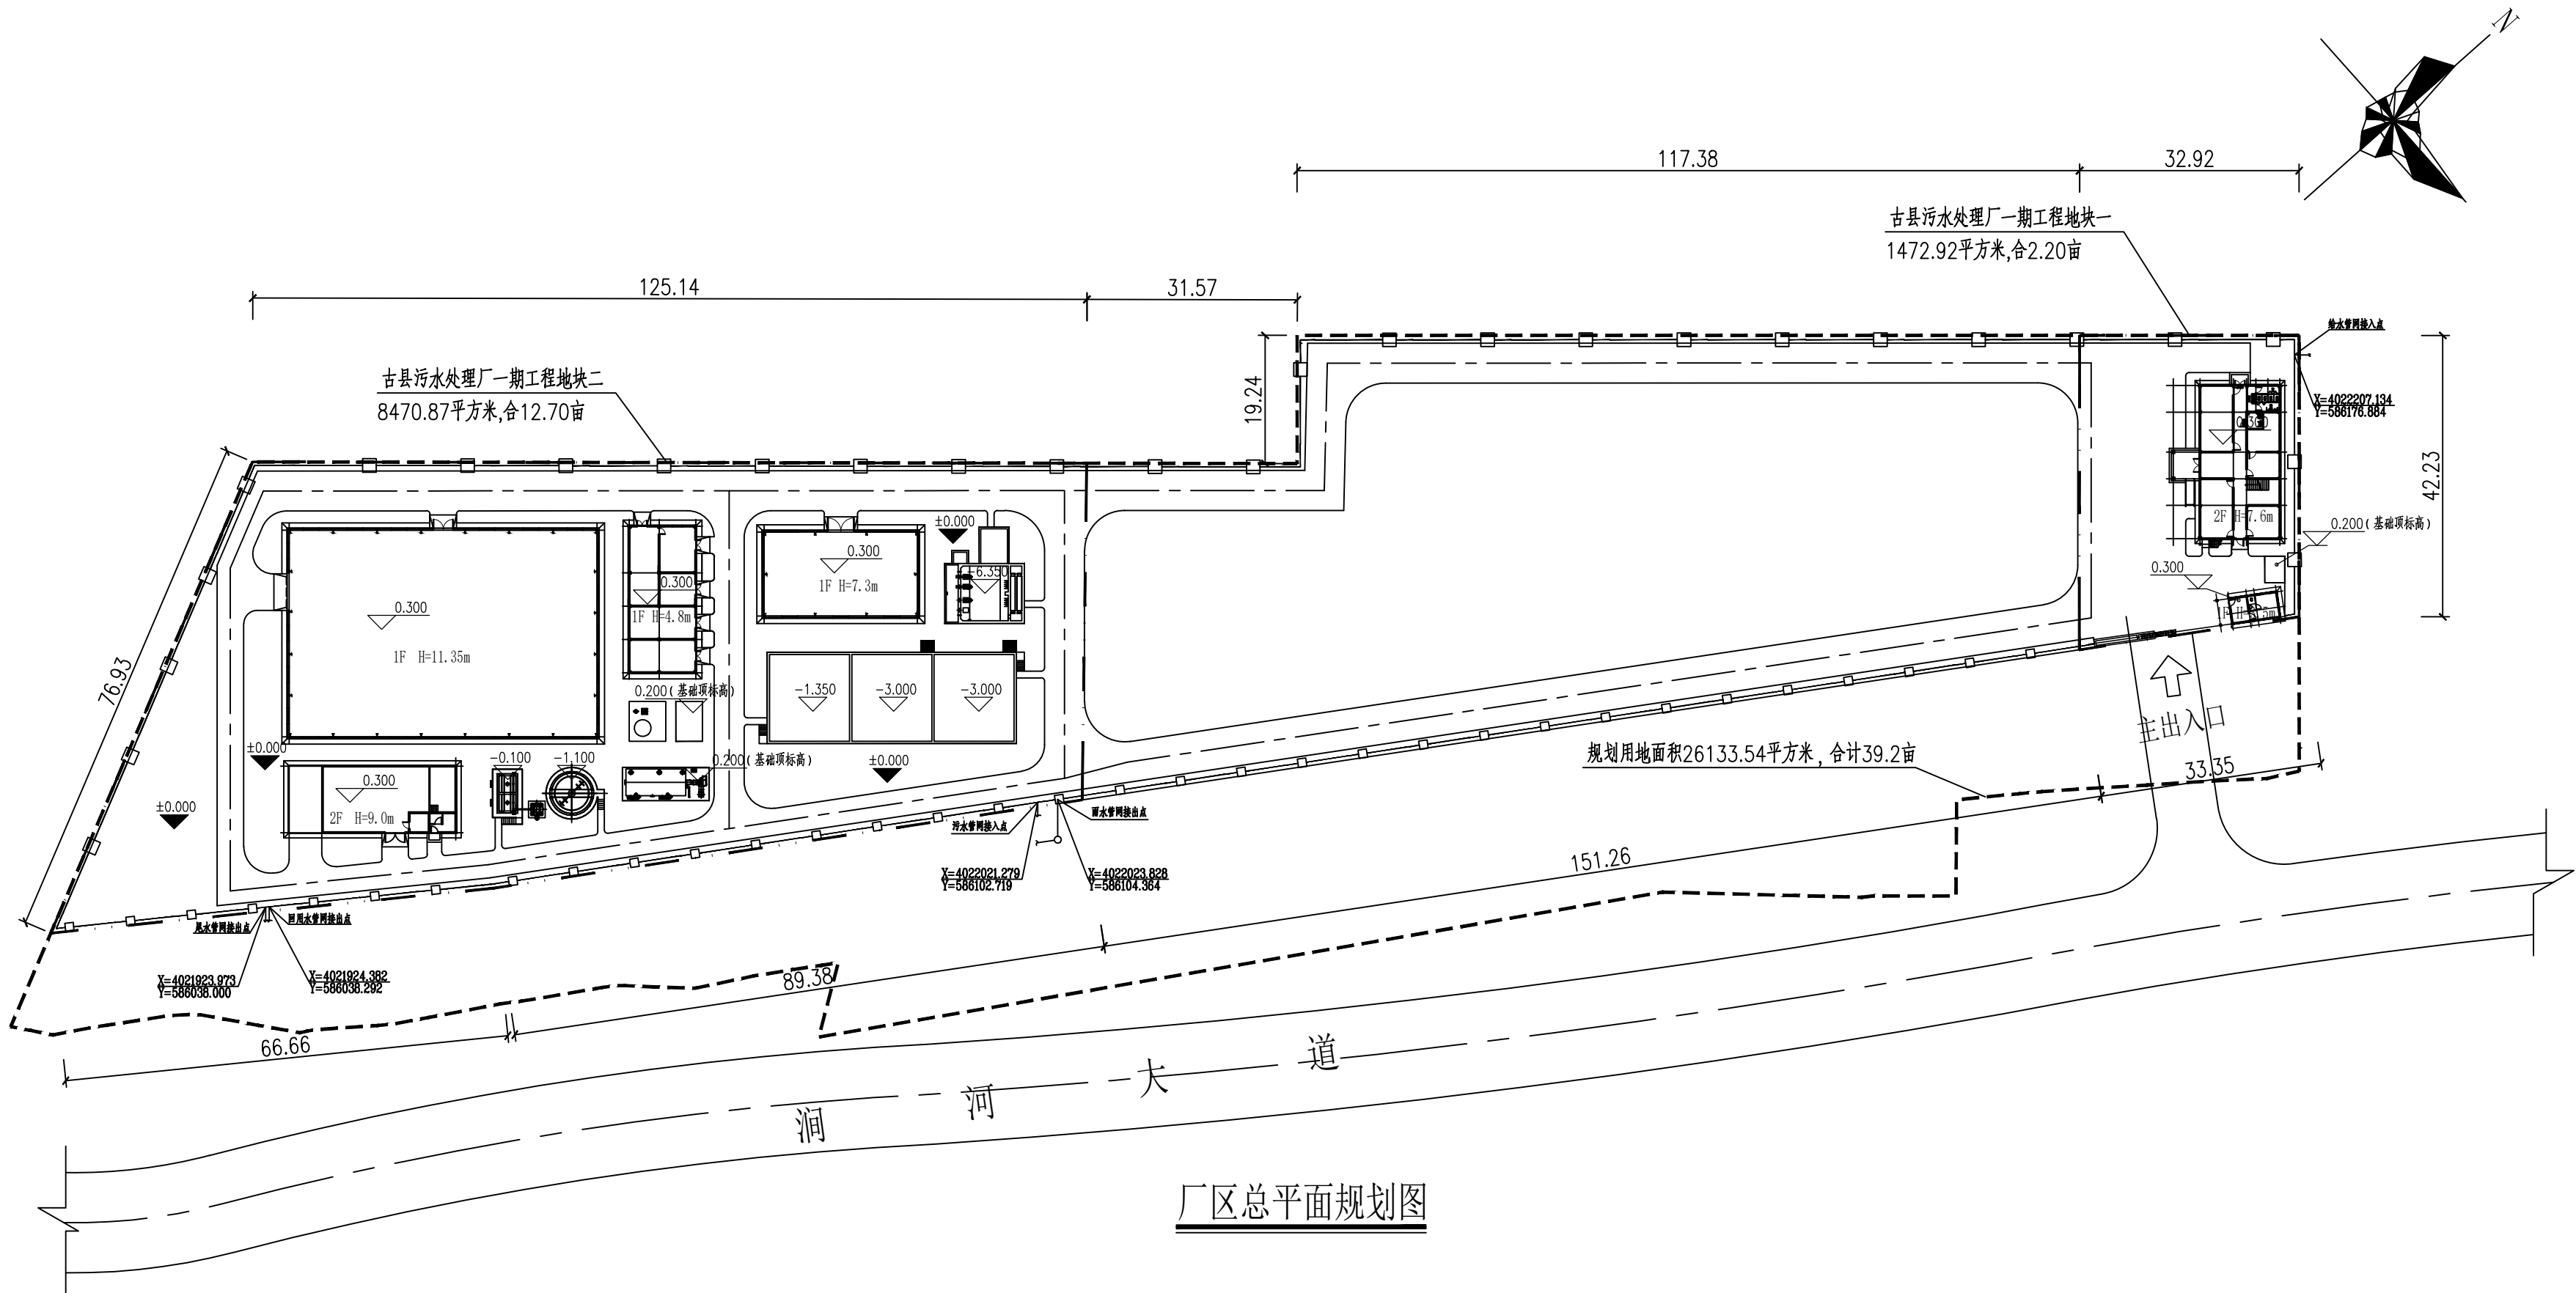

图例： ———— 污水处理厂一期用地红线

- 一期(构)建筑物
- 厂区围墙
- 厂区道路

说明：

- 1、本图为古县涧河工业园区污水处理一期工程污水处理厂总平面布置图，设计处理规模0.3万吨/天。
- 2、本工程采用相对标高，厂区地坪标高为±0.000m，相当于大地高程系740.8m。
- 3、图中尺寸均以米为单位。
- 4、厂区内主道路宽度为4—6米，其它宽度为1—2米，主要道路转弯半径6米。
- 5、本说明未尽之处按国家现有规范和有关规定执行。

±0.000 室外地坪标高
-1.300 构筑物池内底标高
0.300 建筑物室内地坪标高

江苏省工程勘察设计出图专用章

江苏凌志环保工程有限公司

资质等级范围：环境工程水污染防治工程专项设计

项目名称：古县涧河工业园区污水处理一期工程
资质证书编号：A132017483 有效期至：2024年12月31日
分项名称：总图

图纸名称：厂区总平面规划图

项目编号 PROJECT NO.	LZ23018
分项编号 SUBPROJECT NO.	00
图号 DWG NO.	P01
设计阶段 Design Stage	施工图
版次 REV No.	01
比例 SCALE	
日期 DATE	2023.11